


SƠ ĐỒ VỊ TRÍ CHO THUÊ ĐẤT (ĐỢT 3)

DỰ ÁN: XÂY DỰNG CỤM CÔNG NGHIỆP TRUNG SƠN - NINH SƠN, HUYỆN VIỆT YÊN, TỈNH BẮC GIANG
(KÈM THEO QUYẾT ĐỊNH SỐ /QĐ-UBND NGÀY / /2026 CỦA CHỦ TỊCH UBND PHƯỜNG VÂN HẠ)

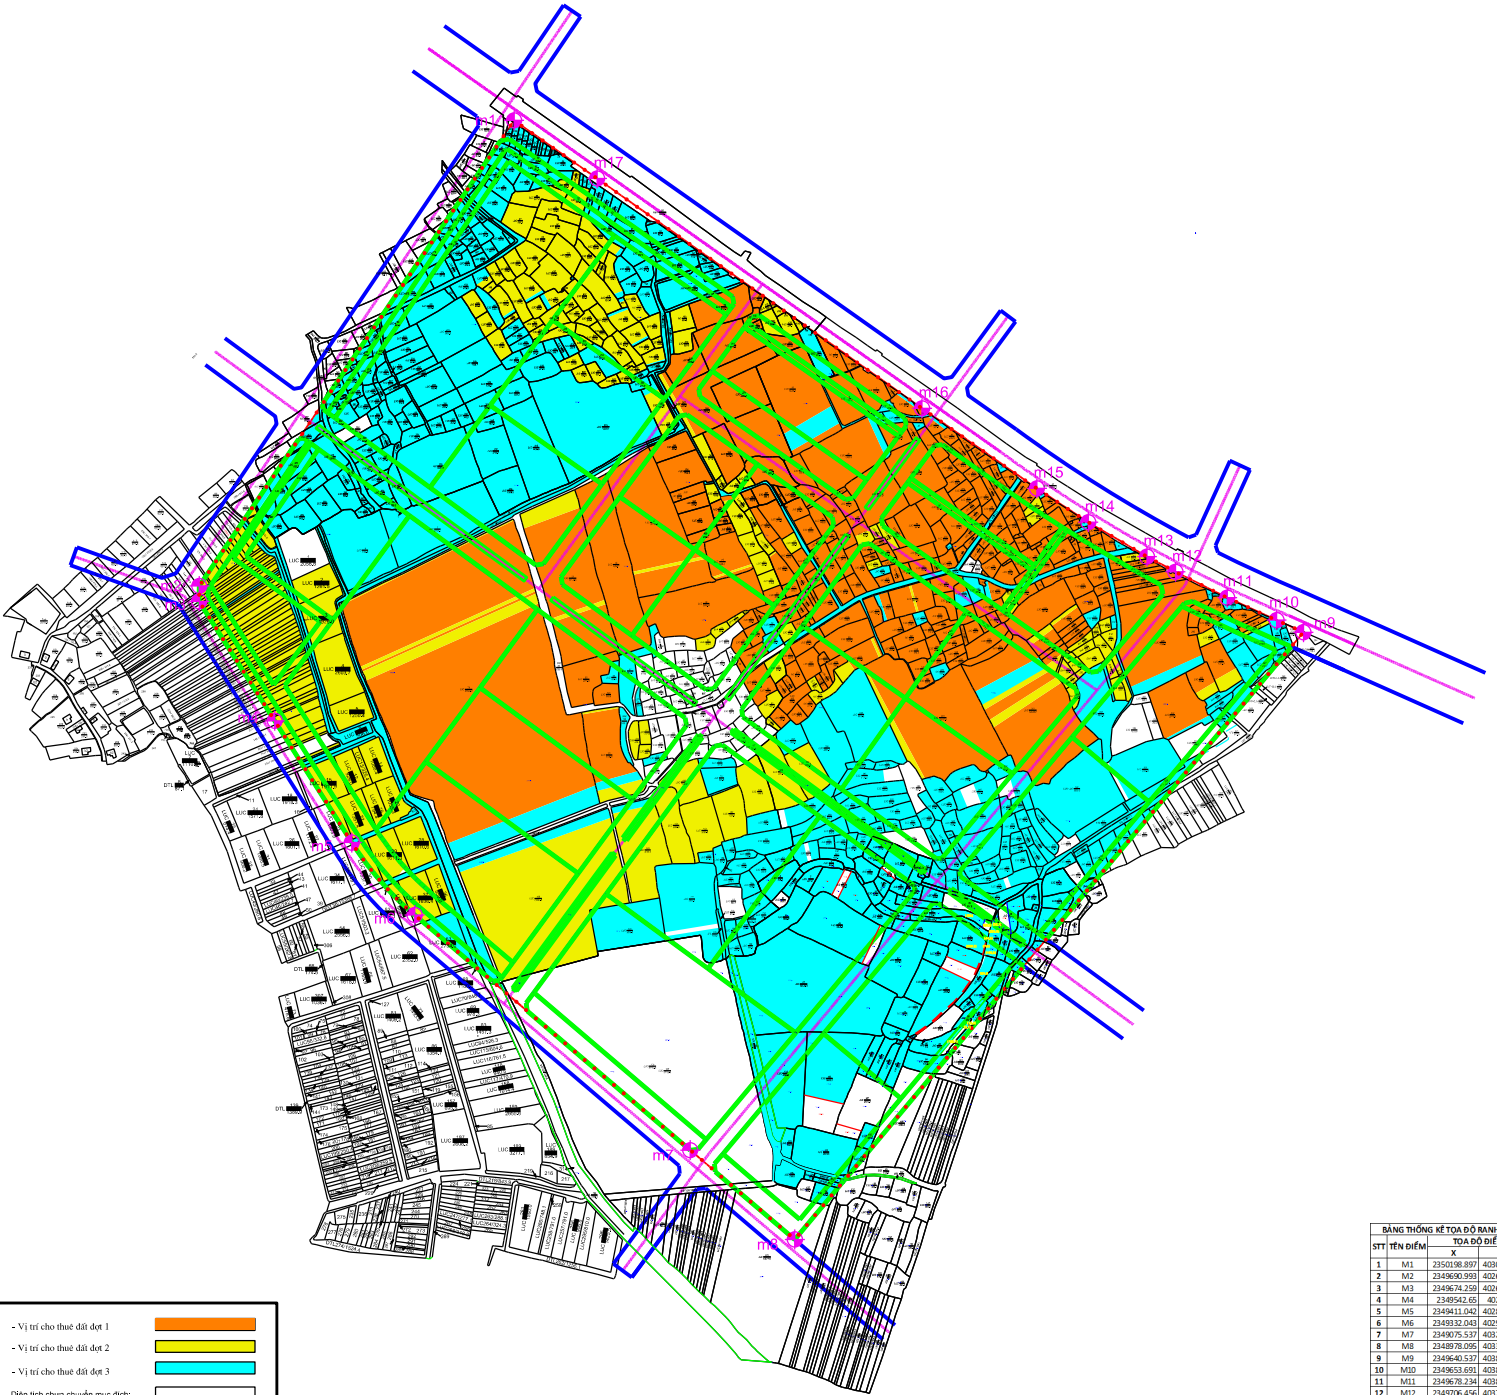

- Vị trí cho thuê đất đợt 1
- Vị trí cho thuê đất đợt 2
- Vị trí cho thuê đất đợt 3
- Diện tích chưa chuyển mục đích:
- Chỉ giới thực hiện dự án:
- Ranh giới hiện trạng:

Diện tích cho thuê đất đợt 3: 287.389,4 m²

BẢNG THỐNG KÊ TỌA ĐỘ BANH GIỚI		TỌA ĐỘ ĐIỂM	
STT	Tên điểm	X	Y
1	M1	23503,86397	402006,31311
2	M2	2349690,993	402082,9302
3	M3	2349674,259	402082,6775
4	M4	2349242,65	402765,977
5	M5	2349431,042	402949,2765
6	M6	2349332,043	40291,77913
7	M7	2349075,537	40218,5322
8	M8	2348978,095	40332,5812
9	M9	2349640,537	40367,4526
10	M10	2349653,691	40368,2368
11	M11	2349678,234	40380,4359
12	M12	2349196,456	40374,7954
13	M13	2349173,078	40376,7978
14	M14	2349760,579	40362,7152
15	M15	2349797,387	40356,728
16	M16	2348884,34	40371,3817
17	M17	23503,3537	40316,9837