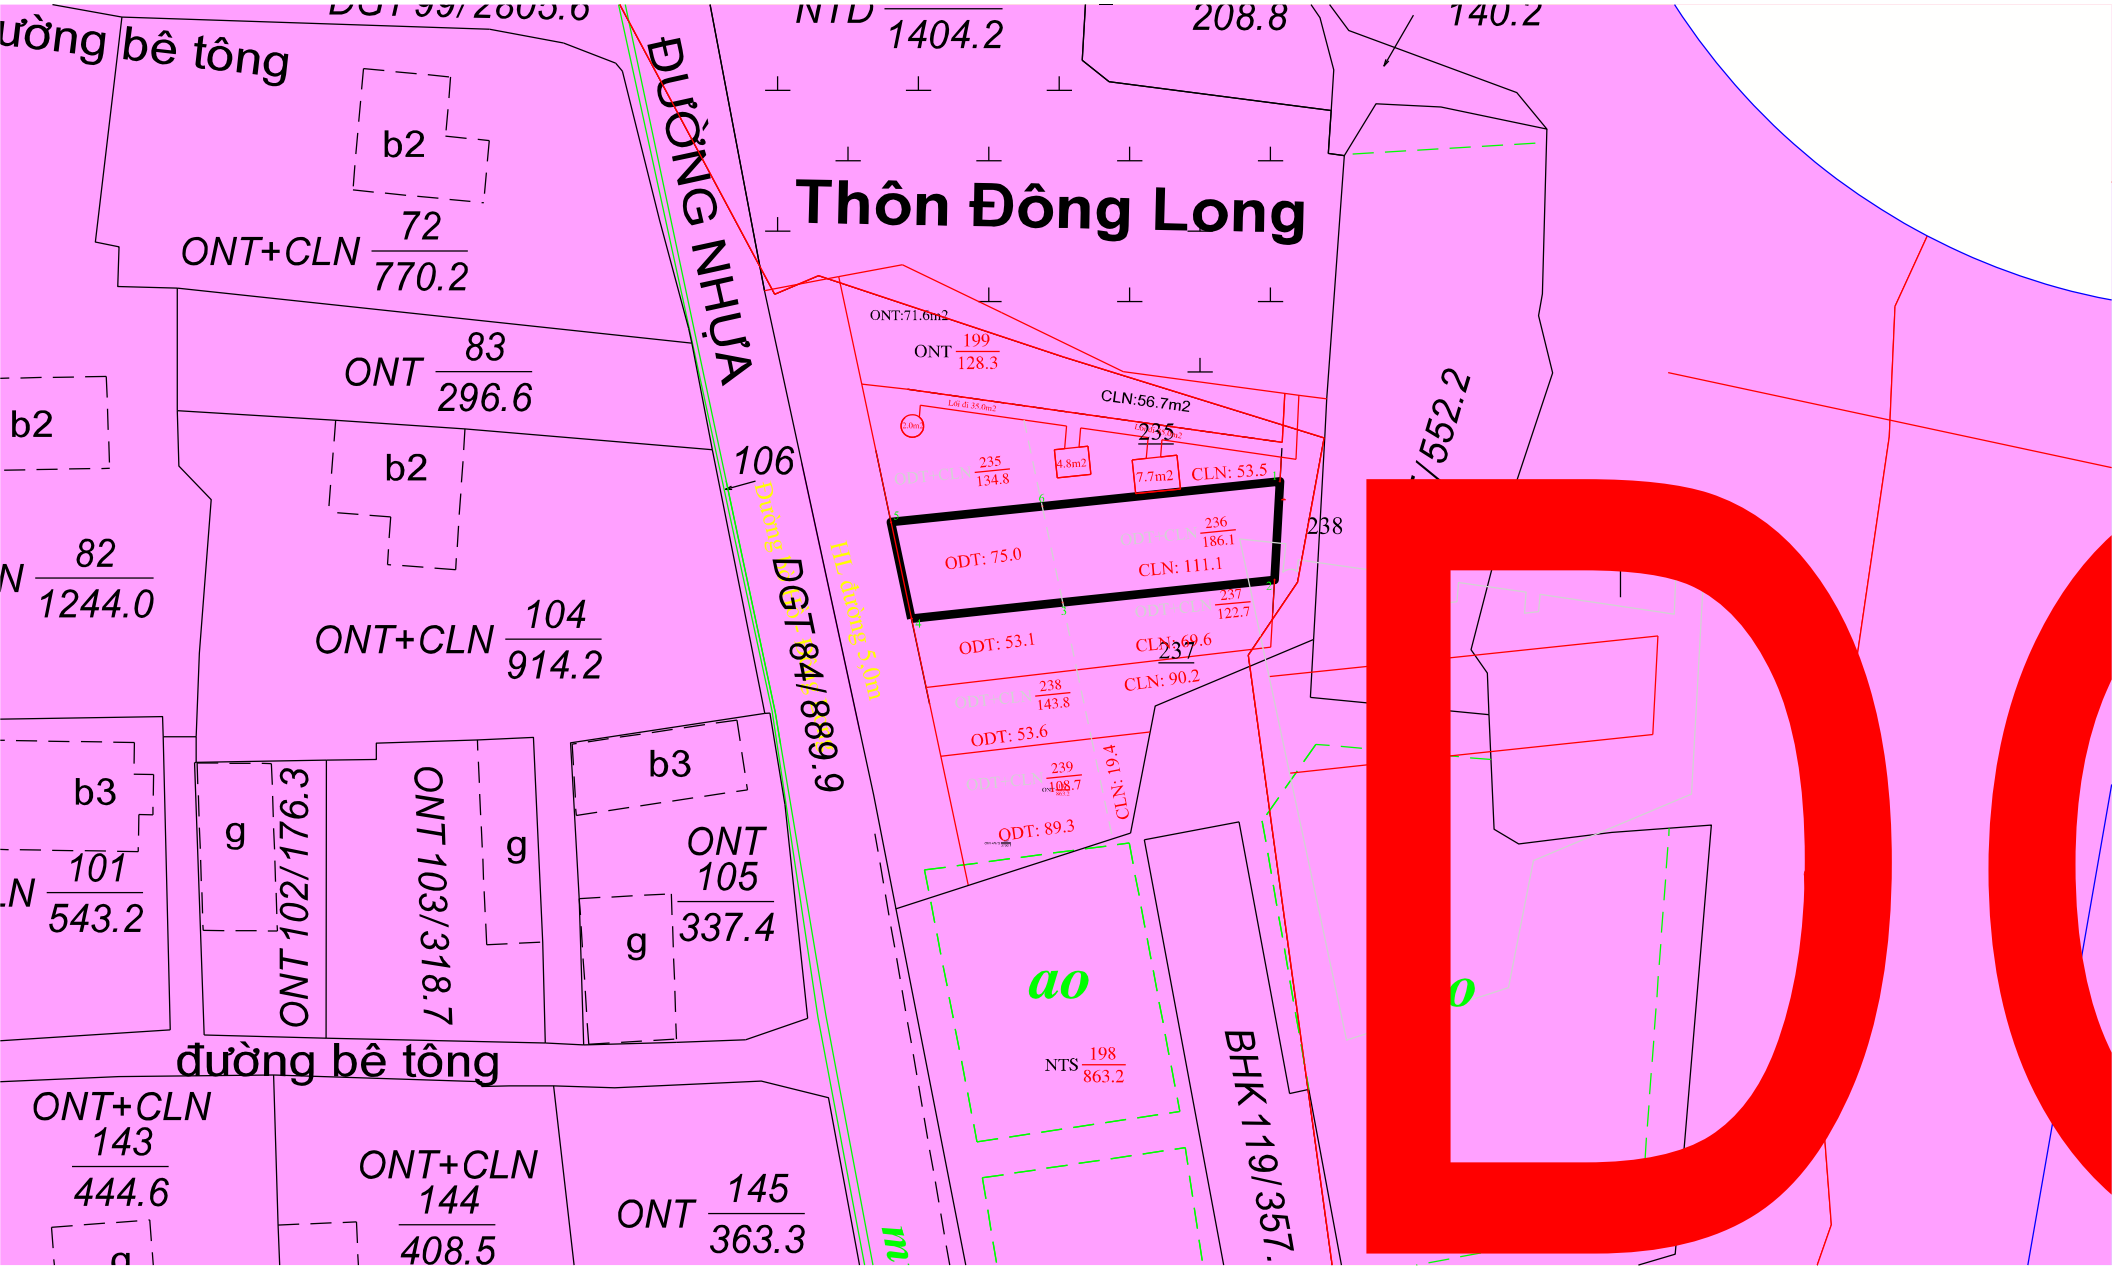
ường bê tông
b2
ONT+CLN 72/770.2
ONT 83/296.6
b2
b2
82/1244.0
ONT+CLN 104/914.2
b3
101/543.2
g
ONT 102/176.3
ONT 103/318.7
g
b3
ONT 105/337.4
g
đường bê tông
ONT+CLN 143/444.6
ONT+CLN 144/408.5
ONT 145/363.3
ĐƯỜNG NHỰA
DGT 84/889.9
106
Đường HL đường 5.0m
NTD 1404.2
208.8
140.2
Thôn Đông Long
ONT:71.6m2
ONT 199/128.3
CLN:56.7m2
235
235/134.8
4.8m2
7.7m2
CLN: 53.5
236/186.1
ODT: 75.0
CLN: 111.1
237/122.7
ODT: 53.1
CLN: 69.6
237
238/143.8
CLN: 90.2
ODT: 53.6
239/108.7
CLN: 19.4
ODT: 89.3
238
ao
NTS 198/863.2
BHK 119/357.
552.2
D