CỘNG HÒA X.H.C.N VIỆT NAM
PHÒNG KINH TẾ HẠ TẦNG VÀ ĐÔ THỊ
H. VĂN HÀ - T. BẮC NINH

SƠ ĐỒ HIỆN TRẠNG DIỆN TÍCH ĐỀ NGHỊ THU HỒI KHOÁNG SẢN

HIỆN TRẠNG SAU KHI SAN GẠT HẠ ĐỘ CAO

TỔNG HỢP KHỐI LƯỢNG ĐÀO ĐẮP HOÀN THIỆN

Hàng/cột	Diện tích		Khối lượng	
	DT đào	DT đắp	KL đào	KL đắp
A	262.11	0.00	-546.55	0.00
B	272.14	0.00	-586.55	0.00
C	59.61	0.00	-70.85	0.00
Tổng cộng	**593.86**	**0.00**	**-1203.95**	**0.00**

TỔNG HỢP KHỐI LƯỢNG TALUY

Hàng/cột	Diện tích		Khối lượng	
	DT đào	DT đắp	KL đào	KL đắp
TL	218.99	0.00	-410.01	0.00
Tổng cộng	**218.99**	**0.00**	**-410.01**	**0.00**

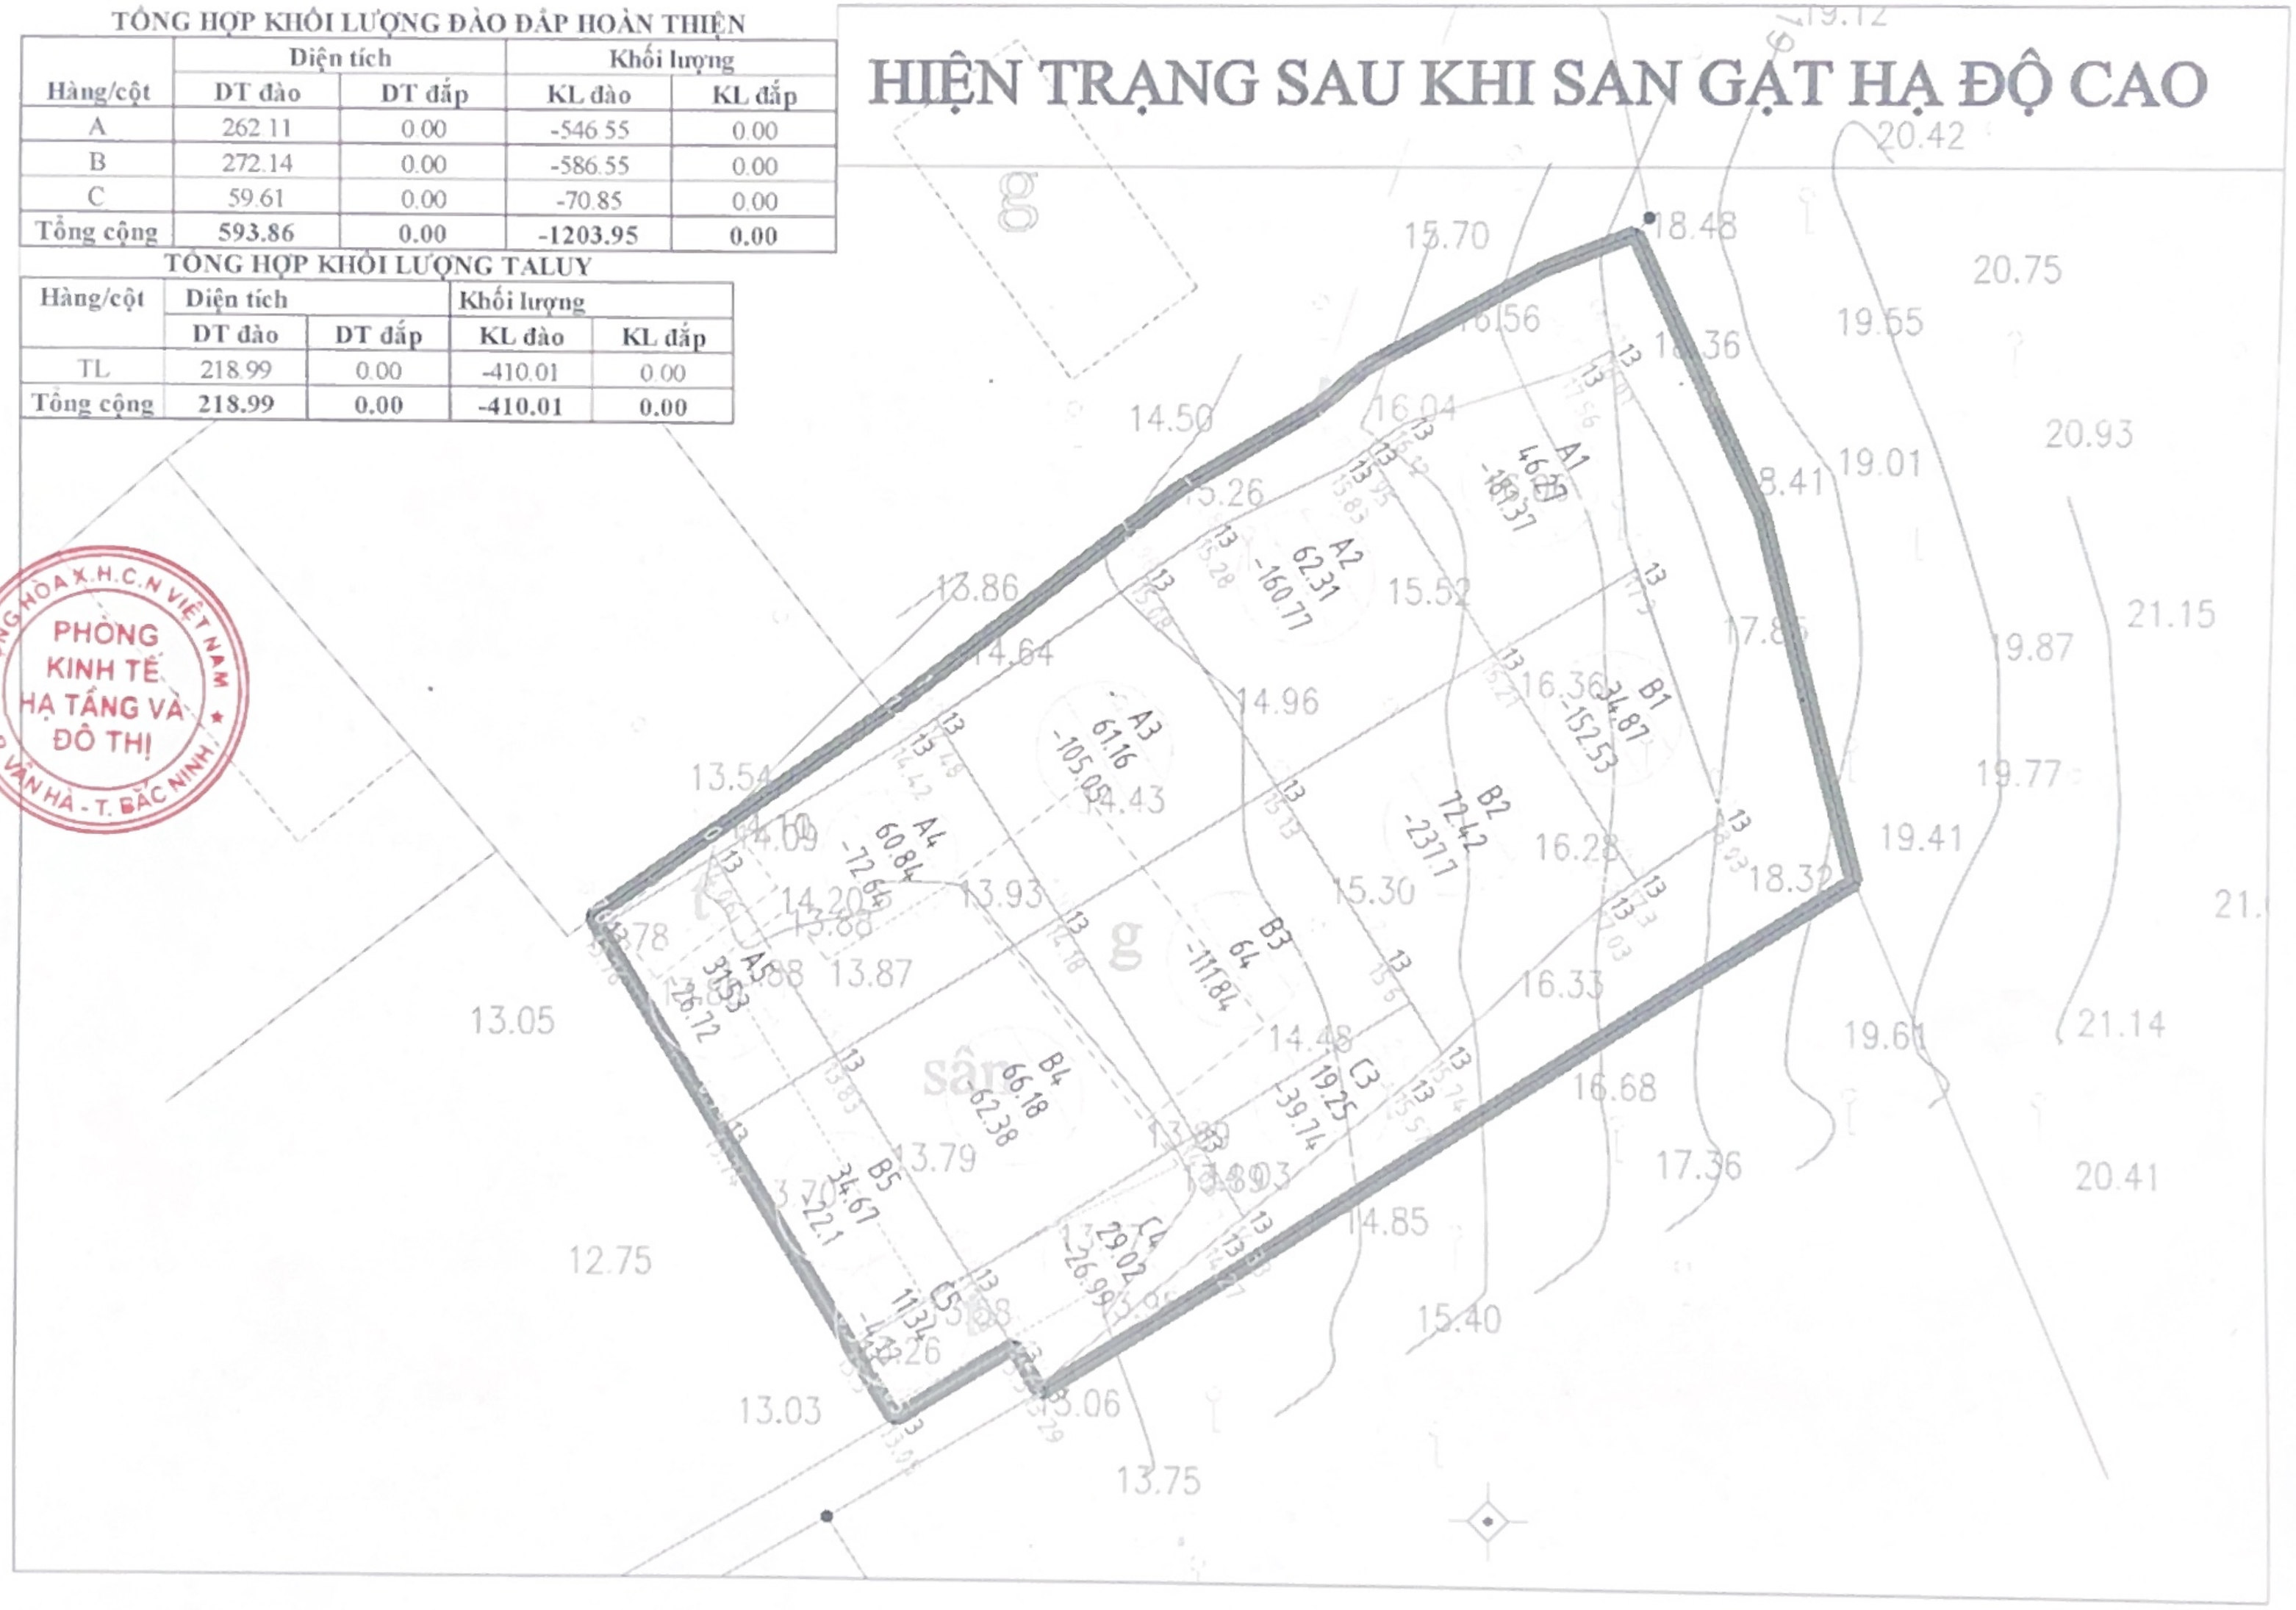

CỘNG HÒA X.H.C.N VIỆT NAM
PHÒNG KINH TẾ HẠ TẦNG VÀ ĐÔ THỊ
P. VĂN HÀ - T. BẮC NINH